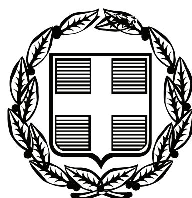


ΕΦΗΜΕΡΙΣ ΤΗΣ ΚΥΒΕΡΝΗΣΕΩΣ

ΤΗΣ ΕΛΛΗΝΙΚΗΣ ΔΗΜΟΚΡΑΤΙΑΣ

ΤΕΥΧΟΣ ΤΕΤΑΡΤΟ **Αρ. Φύλλου 638**

31 Δεκεμβρίου 2008

ΑΠΟΦΑΣΕΙΣ

Αριθμ. 18426/18421

Καθορισμός ορίων αιγιαλού και παραλίας στη θέση «Παλιάμπελα - Κλίσμα» Κοινότητας Καστού Νήσου Καστού Ν. Λευκάδας.

Ο ΓΕΝΙΚΟΣ ΓΡΑΜΜΑΤΕΑΣ
ΠΕΡΙΦΕΡΕΙΑΣ ΙΟΝΙΩΝ ΝΗΣΩΝ

Έχοντας υπόψη:

1. Τις διατάξεις του ν. 2971/2001 (ΦΕΚ 285/τ.Α΄/19.12.2001) "Περί αιγιαλού και παραλίας"

2. Τις διατάξεις του ν.δ. 439/1970 "περί συμπληρώσεως των διατάξεων περί αιγιαλού"

3. Τις διατάξεις του ν. 3200/1955 "περί διοικητικής αποκέντρωσης" όπως αυτές τροποποιήθηκαν και ισχύουν σήμερα με τα ν.δ. 532/1970, β.δ. 704/1970, β.δ. 705/1970, β.δ. 192/1972, π.δ. 71/1984, π.δ. 347/1986, ν. 2026/1992 και π.δ. 97/1993.

4. Τις διατάξεις του άρθρου 19 παραγρ. 5 ν. 2344/1995, του άρθρου 52 παραγρ. 6 ν. 2218/1994, του άρθρου 4 παραγρ. 7 του ν. 2240/1994, δυνάμει των οποίων αρμοδιότητες του Υπουργείου Οικονομικών που είχαν μεταβιβαστεί στους Νομάρχες, ανήκουν στον Περ/κό Δ/ντή, σε συνδυασμό με αυτές του άρθρου 14 παραγρ. 2 του ν. 2399/1996 με τις οποίες προβλέπεται η κατάργηση των θέσεων των Περ/κών Δ/ντών, οι αρμοδιότητες πλέον του οποίου περιήλθαν στο Γενικό Γραμματέα της Περιφέρειας και ασκούνται από τον Αναπληρωτή Περ/κό Δ/ντή.

5. Τις διατάξεις του τέταρτου εδαφίου της παραγρ. 2 του άρθρου 1 και της παραγρ. 6 του ίδιου άρθρου του ν. 2503/1997 "Διοίκηση, οργάνωση, στελέχωση της Περιφέρειας, ρύθμιση θεμάτων για την Τοπική Αυτοδιοίκηση και άλλες διατάξεις" (ΦΕΚ 107/Α), σύμφωνα με τις οποίες οι Περιφερειακές Υπηρεσίες του Υπουργείου Οικονομικών, που συγκροτούσαν την Περιφερειακή Διοίκηση του Νομού ή της Νομαρχίας, δεν υπήχθησαν στην ενιαία οργανική μονάδα της Περιφέρειας, ούτε καταργήθηκαν, αλλά αποτελούν από 1.9.1997, Υπηρεσίες του Υπουργείου Οικονομικών.

6. Το υπ' αριθμ. 28979/31.7.1997 έγγραφο της Δ/νσης Διοίκησης του Υπουργείου Εσωτερικών, Δημ. Διοίκησης και Αποκέντρωσης, σύμφωνα με το οποίο οι αρμοδιότητες του Γενικού Γραμματέα της Περιφέρειας σε θέματα Υπηρεσιών του Υπουργείου Οικονομικών, μεταφέρονται από 1.9.1997 στον Υπουργό Οικονομικών.

7. Την υπ' αριθμ. 37930/ΔΙΟΕ1264/14.10.2005 (ΦΕΚ 1432/14.10.2005, τ. Β΄) καθώς και την τροποποίηση αυτής υπ' αριθμ. 5733/ΔΙΟΕ179/9.2.2006 (ΦΕΚ 204/13.2.2006, τ. Β΄) κοινή απόφαση των Πρωθυπουργού και Υπουργού Οικονομίας και Οικονομικών περί "Καθορισμού αρμοδιοτήτων των Υφυπουργών Οικονομίας και Οικονομικών" και την υπ' αριθμ. 42362/Υ252 (ΦΕΚ Β΄ 1948/3.10.2007) κοινή απόφαση του Πρωθυπουργού και Υπουργού Οικονομίας και Οικονομικών περί "Καθορισμού αρμοδιοτήτων των Υφυπουργών Οικονομίας και Οικονομικών".

8. Τις διατάξεις της παρ. 21 του άρθρου 46 του ν. 3220/2004 (ΦΕΚ 15/τΑ/28.1.2004) «Μεταβίβαση αρμοδιοτήτων του Υπουργού Οικονομίας και Οικονομικών στον Γεν. Γραμματέα της Περιφέρειας»

9. Το υπ' αριθμ. 1030067/296/Α006/7.4.2004 έγγραφο της Δ/νσης Οργάνωσης της Γενικής Δ/νσης Διοικητικής Υποστήριξης του Υπουργείου Οικονομίας και Οικονομικών «Διευκρινήσεις για τις αρμοδιότητες των Υφυπουργών Οικονομίας και Οικονομικών που περιέρχονται από 10.4.2004 στους Γεν. Γραμματείς Περιφερειών»

10. Την από 17.1.2008 έκθεση της επιτροπής καθορισμού των ορίων αιγιαλού και παραλίας στη θέση «Παλιάμπελα - Κλίσμα» Κοινότητας Καστού Νήσου Καστού Ν. Λευκάδας και το από Ιούλιο 2007 τοπογραφικό και υψομετρικό διάγραμμα κλίμακας 1:1000, το οποίο συντάχθηκε από τον Τοπογράφο Μηχανικό Απόστολο Νικολό σε μία (1) πινακίδα, ελέγχθηκε για την ακρίβεια της αποτύπωσης και θεωρήθηκε στις 15.10.2007 από τη Μαρία Κοντοδήμα Αγρονόμο Τοπογράφο Μηχανικό Κτηματικής Υπηρεσίας Λευκάδας.

11. Το υπ' αριθμ. Φ544.5/512/08/Σ.3747/23.6.2008 έγγραφο του Γενικού Επιτελείου Ναυτικού, αποφασίζουμε:

Επικυρώνουμε την από 17.1.2008 έκθεση της κατά το άρθρο 3 του ν. 2971/2001 αρμόδιας Επιτροπής περί χάραξης των ορίων αιγιαλού και παραλίας στη θέση «Παλιάμπελα - Κλίσμα» Κοινότητας Καστού Νήσου Καστού Ν. Λευκάδας καθώς επίσης και το από Ιούλιο 2007 τοπογραφικό και υψομετρικό διάγραμμα, κλίμακας 1:1000, το οποίο συντάχθηκε από τον Τοπογράφο Μηχανικό Απόστολο Νικολό σε μία (1) πινακίδα, ελέγχθηκε για την ακρίβεια της αποτύπωσης και θεωρήθηκε στις 15.10.2007

από τη Μαρία Κοντοδήμα, Αγρονόμο Τοπογράφο Μηχανικό Κτηματικής Υπηρεσίας Λευκάδας.

Στο τοπογραφικό αυτό διάγραμμα, καθορίσθηκε η οριογραμμή του αιγιαλού με κόκκινη συνεχή πολυγωνική γραμμή με στοιχεία Α1, Α2, Α3, ... έως Α17 στο ανατολικό τμήμα και με στοιχεία Α18, Α19, Α20 ... έως Α34 στο δυτικό τμήμα.

Η οριογραμμή της παραλίας με κίτρινη συνεχή πολυγωνική γραμμή με στοιχεία Π1, Π2, Π3... Π17 στο ανατολικό τμήμα και με στοιχεία Π18, Π19, Π20 ... έως Π34 στο δυτικό τμήμα.

Η οριογραμμή παραλίας καθορίζεται σε απόσταση 12 μέτρων από την οριογραμμή αιγιαλού.

Αποφαίνεται ότι δεν υφίσταται παλαιός αιγιαλός.

Εντός ζώνης αιγιαλού δεν υπάρχουν κατασκευές.

Εντός ζώνης παραλίας υπάρχουν κατασκευές (κτίσμα, περιφράξεις, λιθιές) οι οποίες δεν εξαιρούνται.

Η απόφαση αυτή μαζί με την έκθεση της Επιτροπής και το τοπογραφικό διάγραμμα, να δημοσιευθούν στην Εφημερίδα της Κυβερνήσεως.

Κέρκυρα, 19 Αυγούστου 2008

Ο Γενικός Γραμματέας Περιφέρειας
ΣΩΤΗΡΙΟΣ Θ. ΒΟΣΔΟΥ

Έκθεση Επιτροπής καθορισμού των ορίων αιγιαλού και παραλίας του άρθρου 3 του ν. 2971/2001
Για τον καθορισμό των ορίων αιγιαλού - παραλίας στην περιοχή «Παλιάμπελα - Κλίσμα»
Κοινότητας Καστού Νήσου Καστού Ν. Λευκάδας
Ενδιαφερόμενος: Cooper Robert & Tymon Oscar

Στην Λευκάδα σήμερα την 17.1.2008 οι υπογεγραμμένοι:

1. Κωνσταντίνος Βουκελάτος, Προϊστάμενος Κτηματικής Υπηρεσίας Λευκάδας, ως πρόεδρος
2. Μαρία Κοντοδήμα, Αγρ. Τοπογράφος Μηχανικός Κτηματικής Υπηρεσίας Λευκάδας, ως μέλος
3. Ιωάννης Παξινός, Λιμενάρχης Λευκάδας, ως μέλος
4. Ιωάννης Χαλμούκης, Διευθυντής Περιβάλλοντος και Χωροταξίας Περιφέρειας Ιονίων Νησιών, ως μέλος
5. Κωνσταντίνος Τσώλης, Προϊστάμενος Διεύθυνσης Πολεοδομίας Λευκάδας, αν και προσκλήθηκε έγκαιρα με το υπ' αριθμ. 40/10.1.2008 έγγραφο της Κτηματικής Υπηρεσίας Λευκάδας, δεν προσήλθε, απών
6. Διονυσία Σούνδια, υπάλληλος Κτηματικής Υπηρεσίας Λευκάδας, ως γραμματέας

που αποτελούμε την επιτροπή καθορισμού των ορίων αιγιαλού και παραλίας δυνάμει του άρθρου 3 του ν. 2971/2001, που συγκροτήθηκε με την υπ' αριθμ. 2451/18.10.2006 απόφαση του Γενικού Γραμματέα Περιφέρειας Ιονίων Νήσων και συγκλήθηκε με το υπ' αριθμ. 40/10.1.2008 έγγραφο της Κτηματικής Υπηρεσίας Λευκάδας, μεταβήκαμε επί τόπου στην προαναφερόμενη περιοχή στις 17.1.2008 και

Αφού λάβαμε υπ' όψη

1. Την από 2.8.2007 αίτηση των Cooper Robert & Tymon Oscar για τον καθορισμό αιγιαλού - παραλίας στην περιοχή «Παλιάμπελα - Κλίσμα» Κοινότητας Καστού Νήσου Καστού Ν. Λευκάδας
2. Το από τον Ιούλιο 2007 τοπογραφικό διάγραμμα σε κλίμακα 1:1000 του Τοπογράφου Μηχανικού Απόστολου Νικολού για τον καθορισμό των ορίων αιγιαλού και παραλίας, το οποίο ελέγχθηκε για την ακρίβεια της αποτύπωσης και θεωρήθηκε στις 15.10.2007 από τη Μαρία Κοντοδήμα Αγρον. Τοπογράφο Μηχανικό Κτηματικής Υπηρεσίας Ν. Λευκάδας, όπως το άρθρο 4 του ν. 2971/2001 ορίζει.
3. Τις λοιπές διατάξεις του ν. 2971/2001 περί αιγιαλού και παραλίας και ειδικότερα τα άρθρα 5 και 9.
4. Τα στοιχεία καθορισμού αιγιαλού και παραλίας που προβλέπονται από το άρθρο 9 του ν. 2971/2001 και ειδικότερα:

α) Τη γεωμορφολογία του εδάφους για την οποία αναλυτικά αναφέρεται ότι:

α1. Η μορφολογία της ακτής συνίσταται:

στο ανατολικό τμήμα: από βραχώδη πρανή με μέτριες κλίσεις και ύψη στέψης μεταξύ 3 και 7 μέτρων και από δυο τμήματα, μήκους περί τα 150 μέτρα το καθένα, από κροκάλα με μηδενικές κλίσεις

στο δυτικό τμήμα: από βραχώδη πρανή με μεγάλες κλίσεις και ύψη στέψης μεταξύ 8 και 13 μέτρων.

α2. Της ακτής συνέχονται εκτάσεις ημιορεινές με έδαφος ημιβραχώδες - γαιώδες.

α3. Το φυσικό όριο βλάστησης συνίσταται από θαμνώδη φυσική βλάστηση ενδιάμεσα των οποίων υπάρχουν κάποιες αγριελιές.

β) Το γεγονός ότι στην περιοχή δεν εντοπίστηκαν παράκτιοι φυσικοί πόροι

γ) Το γεγονός ότι οι συνήθεις επικρατούντες άνεμοι στην ανωτέρω περιοχή είναι στο ανατολικό τμήμα μέτριας έντασης Ανατολικοί και στο δυτικό μέτριας έντασης Δυτικοί

δ) Τη μορφολογία του πυθμένα, ο οποίος συνίσταται από βραχώδη σύσταση με μέτρια βάθη και μέτριες κλίσεις, εκτός από τα τμήματα που συνέχονται των δυο τμημάτων με τις κροκάλες όπου ο πυθμένας είναι ομαλός με μικρές κλίσεις.

ε) Τον τομέα ανάπτυξης κυματισμού σε σχέση με το μέτωπο της ακτής, ότι δηλαδή πρόκειται για ακτή με μέτριο ανάπτυγμα πελάγους που συμβάλλει στη δημιουργία μέτριας έντασης κυματικού πεδίου

στ) Την μη ύπαρξη τεχνικών έργων στην περιοχή

ζ) Την μη ύπαρξη εγκεκριμένων χωροταξικών κατευθύνσεων και χρήσεων γης που επηρεάζουν την παράκτια ζώνη

η) Την μη ύπαρξη καταγεγραμμένων δημοσίων κτημάτων κάθε κατηγορίας που βρίσκονται σε άμεση γειτνίαση με την παράκτια ζώνη με την επιφύλαξη παντός δικαιώματος του Ελληνικού Δημοσίου που θα προκύψει στο μέλλον

θ) Την μη ύπαρξη κτηματολογίου

ι) Το γεγονός ότι η περιοχή βρίσκεται εντός δικτύου Natura (Εσωτερικό Αρχιπέλαγος Ιονίου με κωδικό GR2220003)

5. Το υπ' αριθμ. 3/2008 πρακτικό της από 17.1.2008 συνεδρίασης της επιτροπής καθορισμού αιγιαλού - παραλίας, αποφασίζουμε:

Κατά πλειοψηφία, μειοψηφούντων των μελών Μαρία Κοντοδήμα και Ιωάννη Χαλμούκη:

Καθορίζουμε στο παραπάνω τοπογραφικό διάγραμμα:

1. Την οριογραμμή του αιγιαλού με κόκκινη συνεχή πολυγωνική γραμμή, με κορυφές Α1, Α2, Α3, ... έως Α17

στο ανατολικό τμήμα και με κορυφές Α18, Α19, Α20 ... έως Α34 στο δυτικό τμήμα, οι οποίες εξαρτώνται απ' ευθείας από το κρατικό τριγωνομετρικό δίκτυο με συντεταγμένες ΕΓΣΑ 87, που αναγράφονται στον πίνακα που ακολουθεί.

Η κορυφή Α1 συνδέεται με την κορυφή 12 του ήδη καθορισμένου αιγιαλού, Απόφαση Νομάρχη 2738/11.7.1985, ΦΕΚ 437/19.9.1985, τ. Δ΄.

ΠΙΝΑΚΑΣ ΣΥΝΤΕΤΑΓΜΕΝΩΝ ΚΟΡΥΦΩΝ ΑΙΓΙΑΛΟΥ

ΚΟΡΥΦΗ	X	Y
Α1	232538.451	4275619.693
Α2	232513.070	4275631.226
Α3	232503.992	4275643.539
Α4	232487.545	4275687.343
Α5	232488.477	4275706.825
Α6	232521.304	4275767.053
Α7	232578.058	4275817.435
Α8	232581.785	4275831.738
Α9	232570.708	4275851.972
Α10	232556.805	4275861.548
Α11	232552.366	4275883.294
Α12	232535.993	4275905.881
Α13	232531.617	4275938.700
Α14	232537.480	4275964.954
Α15	232539.049	4275971.700
Α16	232553.498	4276016.058
Α17	232593.383	4276099.338
Α18	231708.638	4275604.558
Α19	231729.569	4275632.669
Α20	231745.764	4275660.628
Α21	231784.417	4275699.435
Α22	231838.167	4275781.672
Α23	231861.040	4275824.303
Α24	231895.211	4275880.848
Α25	231915.715	4275918.482
Α26	231931.103	4275952.215
Α27	231972.909	4276003.141
Α28	231993.201	4276032.813
Α29	232014.755	4276082.863
Α30	232049.413	4276135.637
Α31	232074.083	4276173.980
Α32	232102.377	4276206.051
Α33	232130.642	4276223.344
Α34	232165.812	4276234.319

2. Την οριογραμμή της παραλίας με κίτρινη συνεχή πολυγωνική γραμμή, με κορυφές Π1, Π2, Π3... Π17 στο ανατολικό τμήμα και με κορυφές Π18, Π19, Π20 ... έως Π34 στο δυτικό τμήμα, οι οποίες εξαρτώνται απ' ευθείας από το κρατικό τριγωνομετρικό δίκτυο με συντεταγμένες ΕΓΣΑ 87, που αναγράφονται στον πίνακα που ακολουθεί.

Η κορυφή Π1 συνδέεται με την κορυφή 12' της ήδη καθορισμένης παραλίας, Απόφαση Νομάρχη 2738/11.7.1985, ΦΕΚ 437/19.9.1985, τ. Δ΄.

Η οριογραμμή παραλίας καθορίζεται σε απόσταση 12 μέτρων από την οριογραμμή αιγιαλού.

ΠΙΝΑΚΑΣ ΣΥΝΤΕΤΑΓΜΕΝΩΝ ΚΟΡΥΦΩΝ ΠΑΡΑΛΙΑΣ

ΚΟΡΥΦΗ	X	Y
Π1	232523.608	4275613.257
Π2	232505.263	4275621.593
Π3	232493.344	4275637.760
Π4	232475.440	4275685.443
Π5	232476.622	4275710.149
Π6	232511.770	4275774.636
Π7	232567.365	4275823.989
Π8	232568.972	4275830.154
Π9	232561.552	4275843.707
Π10	232546.015	4275854.408
Π11	232541.127	4275878.352
Π12	232524.499	4275901.291
Π13	232519.440	4275939.231
Π14	232525.780	4275967.621
Π15	232527.479	4275974.924
Π16	232542.333	4276020.527
Π17	232582.560	4276104.521
Π18	231718.263	4275597.391
Π19	231739.607	4275626.057
Π20	231755.366	4275653.264
Π21	231793.789	4275691.839
Π22	231848.495	4275775.541
Π23	231871.469	4275818.360
Π24	231905.620	4275874.871
Π25	231926.456	4275913.115
Π26	231941.371	4275945.810
Π27	231982.518	4275995.933
Π28	232003.763	4276026.998
Π29	232025.361	4276077.153
Π30	232059.474	4276129.097
Π31	232083.683	4276166.722
Π32	232110.181	4276196.757
Π33	232135.637	4276212.332
Π34	232169.387	4276222.864

3. Αποφαίνεται ότι δεν υφίσταται παλαιός αιγιαλός.

4. Εντός ζώνης αιγιαλού δεν υπάρχουν κατασκευές.

Εντός ζώνης παραλίας υπάρχουν κατασκευές (κτίσμα, περιφράξεις, λιθιές) οι οποίες δεν εξαιρούνται.


Λευκάδα, 17 Ιανουαρίου 2008

ΚΩΝΣΤΑΝΤΙΝΟΣ ΒΟΥΚΕΛΑΤΟΣ
ΜΑΡΙΑ ΚΟΝΤΟΔΗΜΑ
ΙΩΑΝΝΗΣ ΠΑΞΙΝΟΣ
ΙΩΑΝΝΗΣ ΧΑΛΜΟΥΚΗΣ




ΕΘΝΙΚΟ ΤΥΠΟΓΡΑΦΕΙΟ

Για τεχνικούς λόγους στο σχεδιάγραμμα, έγινε σμίκρυνση, κατά ποσοστό 38%

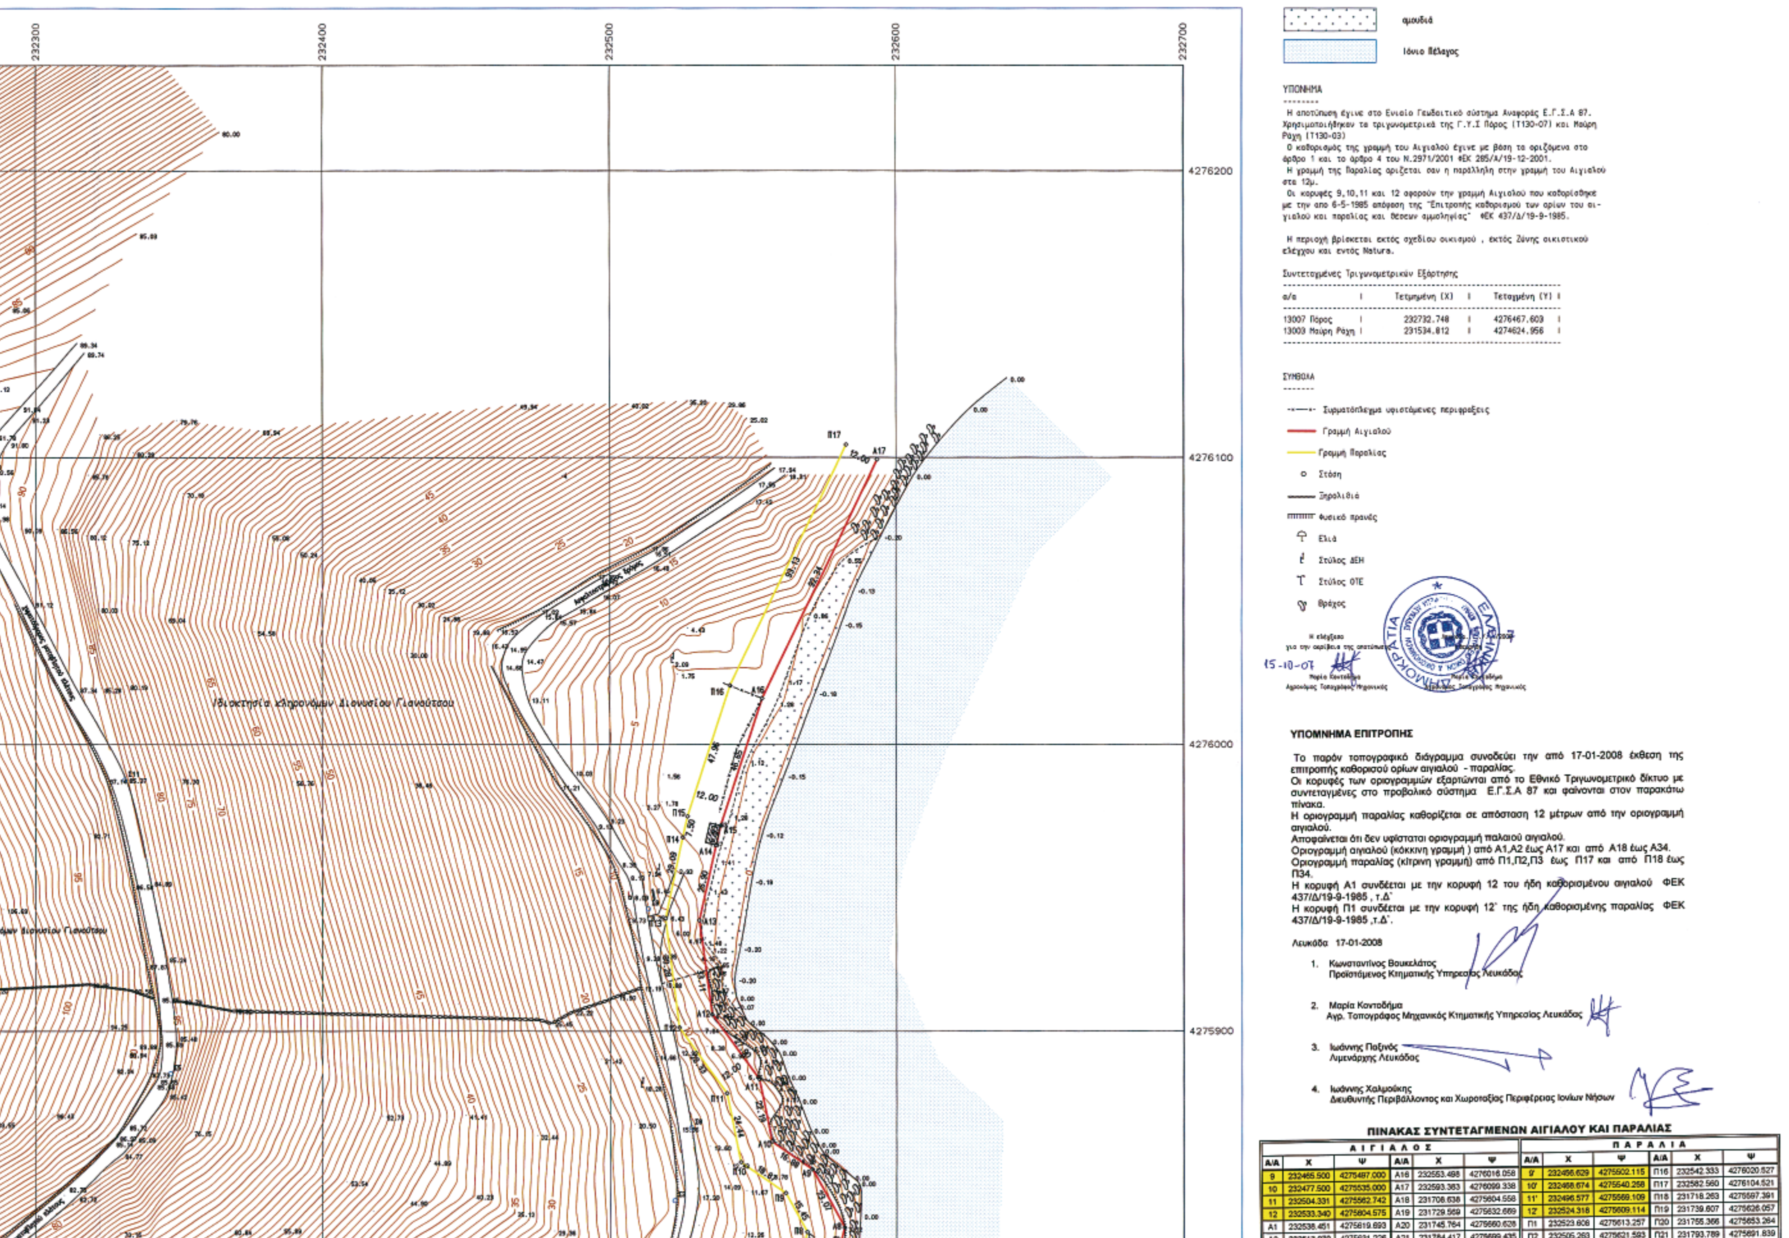

ΑΙΓΙΑΛΟΣ						ΠΑΡΑΛΙΑ					
Α/Α	Χ	Ψ	Α/Α	Χ	Ψ	Α/Α	Χ	Ψ	Α/Α	Χ	Ψ
9	232465.500	4275487.000	Α16	232553.498	4276016.058	9'	232456.629	4275502.115	Π16	232542.333	4276020.527
10	232477.500	4275535.000	Α17	232593.383	4276099.338	10'	232468.674	4275540.258	Π17	232582.560	4276104.521
11	232504.331	4275562.742	Α18	231708.638	4275604.558	11'	232496.577	4275569.109	Π18	231718.263	4275597.391
12	232533.340	4275604.575	Α19	231729.569	4275632.669	12'	232524.318	4275609.114	Π19	231739.607	4275626.057
Α1	232538.451	4275619.693	Α20	231745.764	4275660.628	Π1	232523.608	4275613.257	Π20	231755.366	4275653.264
[illegible]	[illegible]	[illegible]	Α21	231784.417	4275699.435	Π2	232505.263	4275621.593	Π21	231793.789	4275691.839

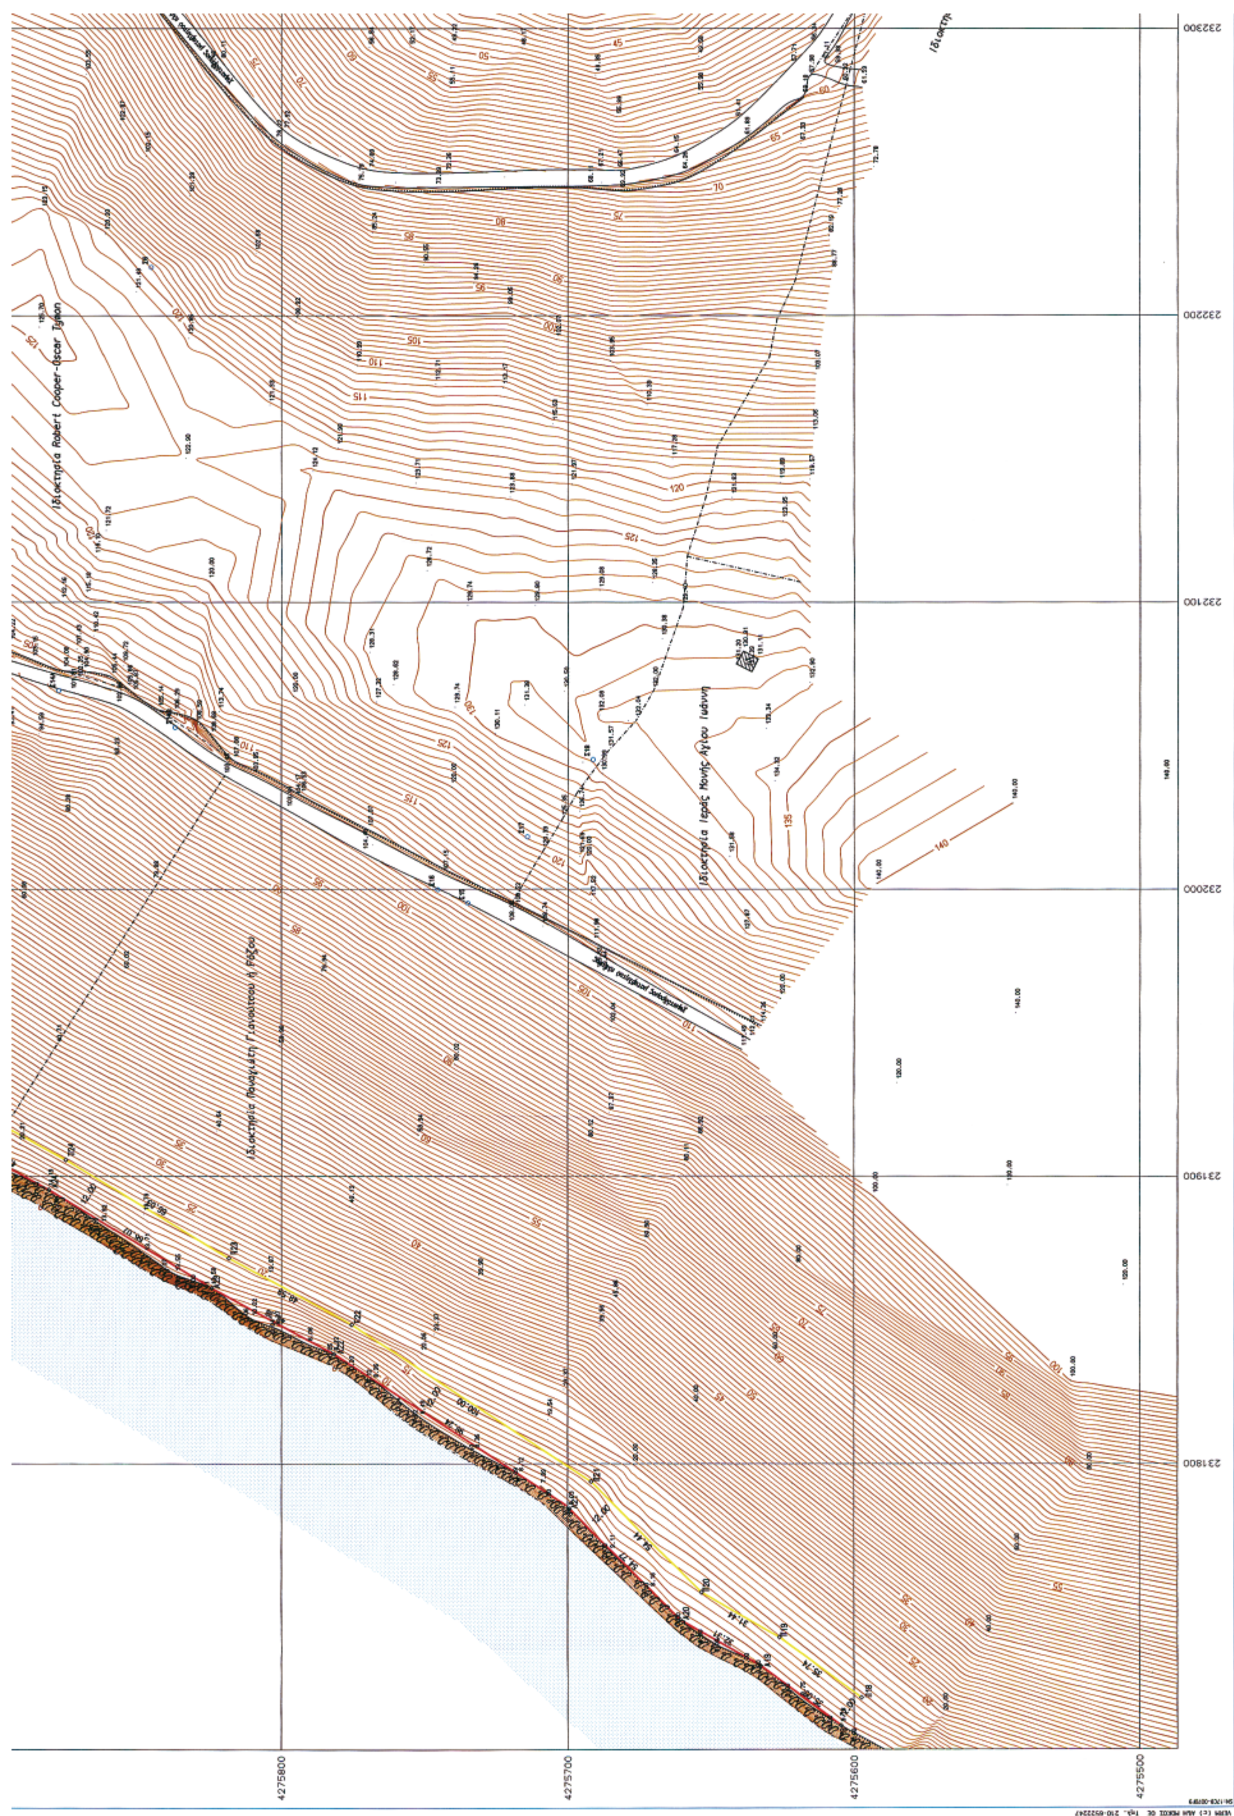
Ιδιοκτησία Robert Cooper-Oscar Tyson
Ιδιοκτησία Ιεράς Μονής Αγίου Ιωάννη
4275800
4275700
4275600
4275500
232300
232200
232100
232000
231900
231800

Λιμενάρχης Λευκάδας

4. Ιωάννης Χαλμούκης
Διευθυντής Περιβάλλοντος και Χωροταξίας Περιφέρειας Ιονίων Νήσων

ΠΙΝΑΚΑΣ ΣΥΝΤΕΤΑΓΜΕΝΩΝ ΑΙΓΙΑΛΟΥ ΚΑΙ ΠΑΡΑΛΙΑΣ

ΑΙΓΙΑΛΟΣ						ΠΑΡΑΛΙΑ					
Α/Α	Χ	Ψ	Α/Α	Χ	Ψ	Α/Α	Χ	Ψ	Α/Α	Χ	Ψ
9	232465.500	4275497.000	Α16	232553.498	4276016.058	9'	232456.629	4275502.115	Π16	232542.333	4276020.527
10	232477.500	4275535.000	Α17	232593.383	4276099.338	10'	232468.674	4275540.258	Π17	232582.560	4276104.521
11	232504.331	4275562.742	Α18	231706.638	4275604.558	11'	232496.577	4275569.109	Π18	231718.263	4275597.391
12	232533.340	4275604.575	Α19	231729.569	4275632.689	12'	232524.318	4275609.114	Π19	231739.607	4275626.057
Α1	232538.451	4275619.693	Α20	231745.764	4275660.628	Π1	232523.606	4275613.257	Π20	231755.366	4275653.264
Α2	232513.070	4275631.226	Α21	231784.417	4275699.435	Π2	232505.263	4275621.593	Π21	231793.789	4275691.839
Α3	232503.992	4275643.539	Α22	231838.167	4275781.672	Π3	232493.344	4275637.760	Π22	231848.495	4275775.541
Α4	232487.545	4275687.343	Α23	231861.040	4275824.303	Π4	232475.440	4275685.443	Π23	231871.469	4275818.360
Α5	232488.477	4275706.825	Α24	231895.211	4275880.848	Π5	232476.622	4275710.149	Π24	231905.620	4275874.871
Α6	232521.304	4275767.053	Α25	231915.715	4275918.482	Π6	232511.770	4275774.636	Π25	231926.456	4275913.115
Α7	232576.058	4275817.435	Α26	231931.103	4275952.215	Π7	232567.365	4275823.969	Π26	231941.371	4275945.810
Α8	232581.765	4275831.738	Α27	231972.909	4276003.141	Π8	232568.972	4275830.154	Π27	231982.518	4275995.933
Α9	232570.708	4275851.972	Α28	231993.201	4276032.813	Π9	232561.552	4275843.707	Π28	232003.763	4276026.998
Α10	232556.805	4275861.548	Α29	232014.755	4276082.863	Π10	232546.015	4275854.408	Π29	232025.381	4276077.153
Α11	232552.366	4275863.294	Α30	232049.413	4276135.637	Π11	232541.127	4275878.362	Π30	232059.474	4276129.097
Α12	232535.993	4275905.881	Α31	232074.083	4276173.980	Π12	232524.499	4275901.291	Π31	232083.683	4276166.722
Α13	232531.617	4275938.700	Α32	232102.377	4276206.051	Π13	232519.440	4275939.231	Π32	232110.181	4276196.757
Α14	232537.480	4275964.954	Α33	232130.642	4276223.344	Π14	232525.780	4275967.621	Π33	232135.637	4276212.332
Α15	232539.049	4275971.700	Α34	232165.812	4276234.319	Π15	232527.479	4275974.924	Π34	232169.387	4276222.864

Καθορισμός αιγιαλού με το ΦΕΚ 437/Δ/19-9-1985

ΤΕΧΝΙΚΟ ΓΡΑΦΕΙΟ ΜΕΛΕΤΩΝ
ΙΩΑΝΝΗΣ ΓΚΟΝΤΟΣ ΠΟΛΙΤΙΚΟΣ ΜΗΧΑΝΙΚΟΣ
ΑΠΟΣΤΟΛΟΣ ΝΙΚΟΛΟΣ ΤΟΠΟΓΡΑΦΟΣ ΜΗΧΑΝΙΚΟΣ
Τοσίτσα 14 Ιωάννινα τηλ.26510-39605 κιν.932257444
Μιχαήλ Αγγέλου 5 Ιωάννινα τηλ. 26510-37285

ΕΡΓΟΔΟΤΗΣ
Cooper Robert
Tymon Oscar

ΕΡΓΟ
ΚΑΘΟΡΙΣΜΟΣ ΓΡΑΜΜΗΣ ΑΙΓΙΑΛΟΥ ΚΑΙ ΠΑΡΑΛΙΑΣ

ΘΕΣΗ
Παλιάμπελα-Κλίσμα Κοινότητας Καστού
Ν.ΛΕΥΚΑΔΑΣ (περιοχή Αγίου Αιμιλιανού)

ΘΕΜΑ ΣΧΕΔΙΟΥ
ΤΟΠΟΓΡΑΦΙΚΟ ΔΙΑΓΡΑΜΜΑ

ΑΡΙΘΜΟΣ ΣΧΕΔΙΟΥ


ΚΛΙΜΑΚΑ
1:1000
ισοδιάσταση=1.00

ΧΡΟΝΟΣ ΜΕΛΕΤΗΣ : ΙΟΥΛΙΟΣ 2007

ΥΠΟΓΡΑΦΗ

ΣΦΡΑΓΙΔΑ

ΠΕΡΙΦΕΡΕΙΑ ΙΟΝΙΩΝ ΝΗΣΩΝ
Ο Δ/ντής ΠΕΧΩ
ΠΕ Μηχανικός με Α'

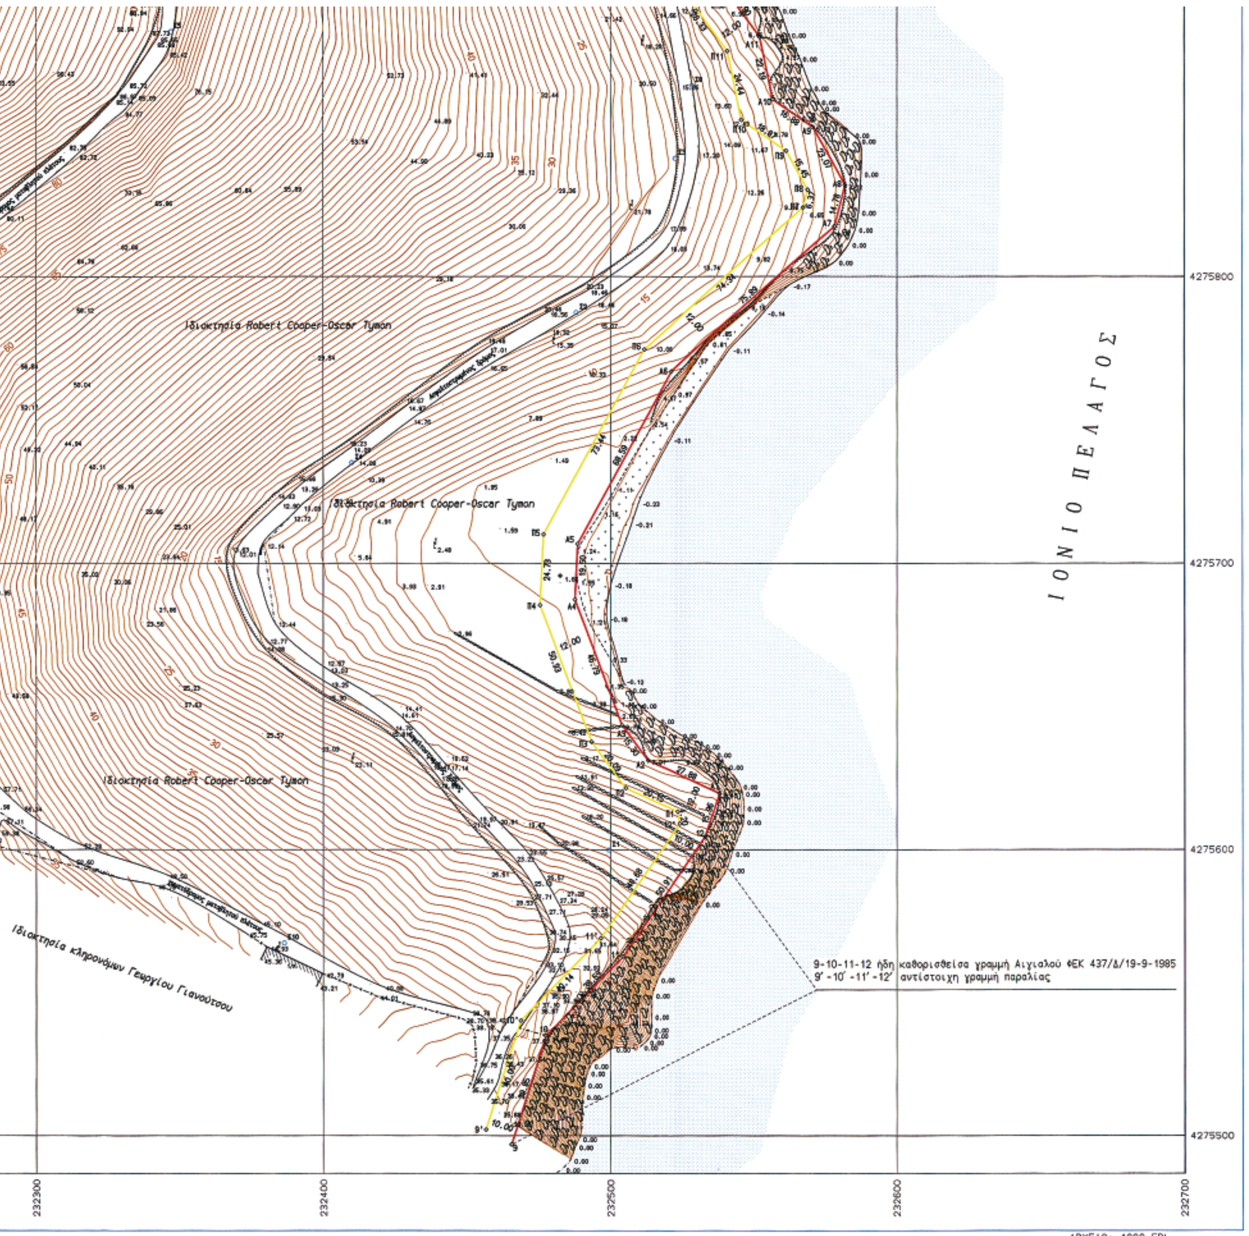

ΕΘΝΙΚΟ ΤΥΠΟΓΡΑΦΕΙΟ

ΕΦΗΜΕΡΙΣ ΤΗΣ ΚΥΒΕΡΝΗΣΕΩΣ

ΠΕΡΙΦΕΡΕΙΑΚΑ ΓΡΑΦΕΙΑ ΠΩΛΗΣΗΣ Φ.Ε.Κ.

ΘΕΣΣΑΛΟΝΙΚΗ - Βασ. Όλγας 227	**23104 23956**	**ΛΑΡΙΣΑ** - Διοικητήριο	**2410 597449**
ΠΕΙΡΑΙΑΣ - Ευριπίδου 63	**210 4135228**	**ΚΕΡΚΥΡΑ** - Σαμαρά 13	**26610 89122**
ΠΑΤΡΑ - Κορίνθου 327	**2610 638109**	**ΗΡΑΚΛΕΙΟ** - Πεδιάδος 2	**2810 300781**
ΙΩΑΝΝΙΝΑ - Διοικητήριο	**26510 87215**	**ΜΥΤΙΛΗΝΗ** - Πλ. Κωνσταντινουπόλεως 1	**22510 46654**
ΚΟΜΟΤΗΝΗ - Δημοκρατίας 1	**25310 22858**		

ΤΙΜΗ ΠΩΛΗΣΗΣ ΦΥΛΛΩΝ ΤΗΣ ΕΦΗΜΕΡΙΔΟΣ ΤΗΣ ΚΥΒΕΡΝΗΣΕΩΣ

Σε έντυπη μορφή

- Για τα Φ.Ε.Κ. από 1 μέχρι 16 σελίδες σε 1 €, προσαυξανόμενη κατά 0,20 € για κάθε επιπλέον οκτασέλιδο ή μέρος αυτού.
- Για τα φωτοαντίγραφα Φ.Ε.Κ. σε 0,15 € ανά σελίδα.

Σε μορφή DVD/CD

Τεύχος	Ετήσια έκδοση	Τριμηνιαία έκδοση	Μηνιαία έκδοση
Α΄	150 €	40 €	15 €
Β΄	300 €	80 €	30 €
Γ΄	50 €	-	-
Υ.Ο.Δ.Δ.	50 €	-	-
Δ΄	110 €	30 €	-

Τεύχος	Ετήσια έκδοση	Τριμηνιαία έκδοση	Μηνιαία έκδοση
Α.Α.Π.	110 €	30 €	-
Ε.Β.Ι.	100 €	-	-
Α.Ε.Δ.	5 €	-	-
Δ.Δ.Σ.	200 €	-	20 €
Α.Ε. - Ε.Π.Ε. και **Γ.Ε.ΜΗ.**	-	-	100 €

- Η τιμή πώλησης μεμονωμένων Φ.Ε.Κ. σε μορφή cd-rom από εκείνα που διατίθενται σε ψηφιακή μορφή και μέχρι 100 σελίδες, σε 5 € προσαυξανόμενη κατά 1 € ανά 50 σελίδες.
- Η τιμή πώλησης σε μορφή cd-rom/dvd, δημοσιευμάτων μιας εταιρείας στο τεύχος Α.Ε.-Ε.Π.Ε. και Γ.Ε.ΜΗ. σε 5 € ανά έτος.

ΠΑΡΑΓΓΕΛΙΑ ΚΑΙ ΑΠΟΣΤΟΛΗ Φ.Ε.Κ.: Τηλεφωνικά: 210 4071010 - fax: 210 4071010 - internet: http://www.et.gr

ΕΤΗΣΙΕΣ ΣΥΝΔΡΟΜΕΣ Φ.Ε.Κ.

Τεύχος	Έντυπη μορφή	Ψηφιακή Μορφή
Α΄	225 €	190 €
Β΄	320 €	225 €
Γ΄	65 €	Δωρεάν
Υ.Ο.Δ.Δ.	65 €	Δωρεάν
Δ΄	160 €	80 €
Α.Α.Π.	160 €	80 €
Ε.Β.Ι.	65 €	33 €

Τεύχος	Έντυπη μορφή	Ψηφιακή Μορφή
Α.Ε.Δ.	10 €	Δωρεάν
Α.Ε. - Ε.Π.Ε. και **Γ.Ε.ΜΗ.**	2.250 €	645 €
Δ.Δ.Σ.	225 €	95 €
Α.Σ.Ε.Π.	70€	Δωρεάν
Ο.Π.Κ.	-	Δωρεάν
Α΄+ Β΄+ Δ΄ + Α.Α.Π.	-	450 €

- Το τεύχος Α.Σ.Ε.Π. (έντυπη μορφή) θα αποστέλλεται σε συνδρομητές ταχυδρομικά, με την επιβάρυνση των 70 €, ποσό το οποίο αφορά τα ταχυδρομικά έξοδα.
- Για την παροχή πρόσβασης μέσω διαδικτύου σε Φ.Ε.Κ. προηγουμένων ετών και συγκεκριμένα στα τεύχη: **α)** Α, Β, Δ, Α.Α.Π., Ε.Β.Ι. και Δ.Δ.Σ., η τιμή προσαυξάνεται, πέραν του ποσού της ετήσιας συνδρομής του 2007, κατά 40 € ανά έτος και ανά τεύχος και **β)** για το τεύχος Α.Ε.-Ε.Π.Ε. & Γ.Ε.ΜΗ., κατά 60 € ανά έτος παλαιότητας.

* Η καταβολή γίνεται σε όλες τις Δημόσιες Οικονομικές Υπηρεσίες (Δ.Ο.Υ.). Το πρωτότυπο διπλότυπο (έγγραφο αριθμ. πρωτ. 9067/28.2.2005 2η Υπηρεσία Επιτρόπου Ελεγκτικού Συνεδρίου) με φροντίδα των ενδιαφερομένων, πρέπει να αποστέλλεται ή να κατατίθεται στο Εθνικό Τυπογραφείο (Καποδιστρίου 34, Τ.Κ. 104 32 Αθήνα).
* Σημειώνεται ότι φωτοαντίγραφα διπλοτύπων, ταχυδρομικές Επιταγές για την εξόφληση της συνδρομής, δεν γίνονται δεκτά και θα επιστρέφονται.
* Οι οργανισμοί τοπικής αυτοδιοίκησης, τα νομικά πρόσωπα δημοσίου δικαίου, τα μέλη της Ένωσης Ιδιοκτητών Ημερησίου Τύπου Αθηνών και Επαρχίας, οι τηλεοπτικοί και ραδιοφωνικοί σταθμοί, η Ε.Σ.Η.Ε.Α., τα τριτοβάθμια συνδικαλιστικά Όργανα και οι τριτοβάθμιες επαγγελματικές ενώσεις δικαιούνται έκπτωσης πενήντα τοις εκατό (50%) επί της ετήσιας συνδρομής (τρέχον έτος + παλαιότητα).
* Το ποσό υπέρ Τ.Α.Π.Ε.Τ. [5% επί του ποσού συνδρομής (τρέχον έτος + παλαιότητα)], καταβάλλεται ολόκληρο (Κ.Α.Ε. 3512) και υπολογίζεται πριν την έκπτωση.
* Στην Ταχυδρομική συνδρομή του τεύχους Α.Σ.Ε.Π. δεν γίνεται έκπτωση.

Πληροφορίες για δημοσιεύματα που καταχωρούνται στα Φ.Ε.Κ. στο τηλ.: 210 5279000.
Φωτοαντίγραφα παλαιών Φ.Ε.Κ.: Μάρνη 8 τηλ.: 210 8220885, 210 8222924, 210 5279050.
Οι πολίτες έχουν τη δυνατότητα ελεύθερης ανάγνωσης των δημοσιευμάτων που καταχωρούνται σε όλα τα τεύχη της Εφημερίδας της Κυβερνήσεως πλην εκείνων που καταχωρούνται στο τεύχος Α.Ε.-Ε.Π.Ε και Γ.Ε.ΜΗ., από την ιστοσελίδα του Εθνικού Τυπογραφείου (www.et.gr).

Οι υπηρεσίες εξυπηρέτησης πολιτών λειτουργούν καθημερινά από 08:00 μέχρι 13:00



ΑΠΟ ΤΟ ΕΘΝΙΚΟ ΤΥΠΟΓΡΑΦΕΙΟ
ΚΑΠΟΔΙΣΤΡΙΟΥ 34 * ΑΘΗΝΑ 104 32 * ΤΗΛ. 210 52 79 000 * FAX 210 52 21 004
ΗΛΕΚΤΡΟΝΙΚΗ ΔΙΕΥΘΥΝΣΗ: http://www.et.gr – e-mail: webmaster.et@et.gr